



正面図 (縮尺 A3-1:10)

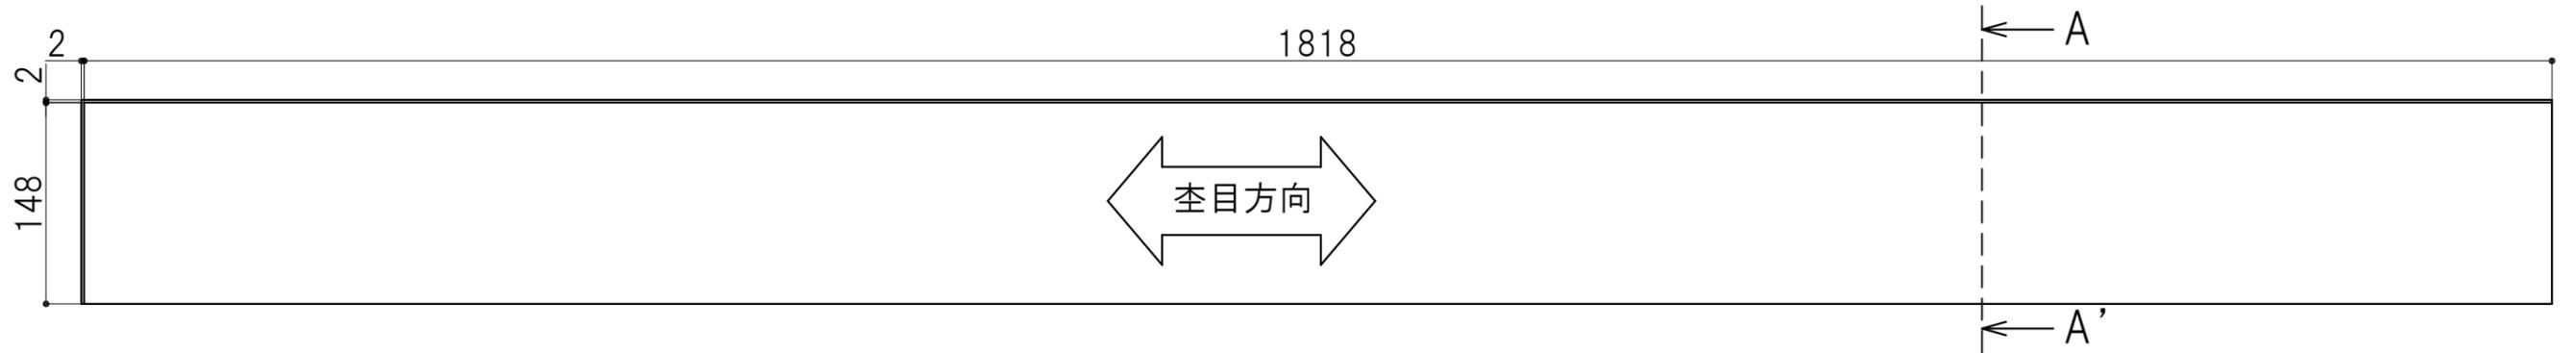

A-A'部 断面図 (縮尺 A3-1:1)

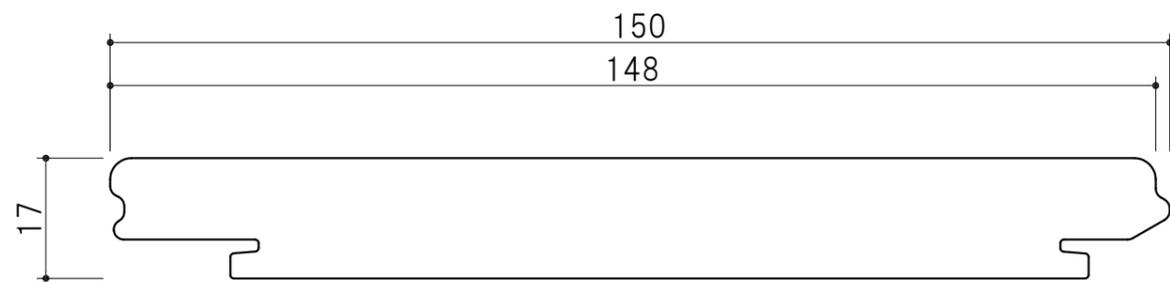

※施工後の製品有効巾は148mmです。
製品間に0.5mmの目地ができます。

品番一覧

デザイン	樹種	入数	無塗装	クリアー (日焼け防止塗装)	ホワイト	ブラック
ソフト・ウェーブ	杉	1枚	KSPW180S361	KSPW1800361	KSPW1891361	KSPW1899361
		4枚	KSPW180S364	KSPW1800364	KSPW1891364	KSPW1899364
ストレート・デコラ	杉	1枚	KSPD180S361	KSPD1800361	KSPD1891361	KSPD1899361
		4枚	KSPD180S364	KSPD1800364	KSPD1891364	KSPD1899364
シンプル・リブ	杉	1枚	KSPR180S361	KSPR1800361	KSPR1891361	KSPR1899361
		4枚	KSPR180S364	KSPR1800364	KSPR1891364	KSPR1899364
フラット	杉	1枚	KSPF180S361	KSPF1800361	KSPF1891361	KSPF1899361
		4枚	KSPF180S364	KSPF1800364	KSPF1891364	KSPF1899364