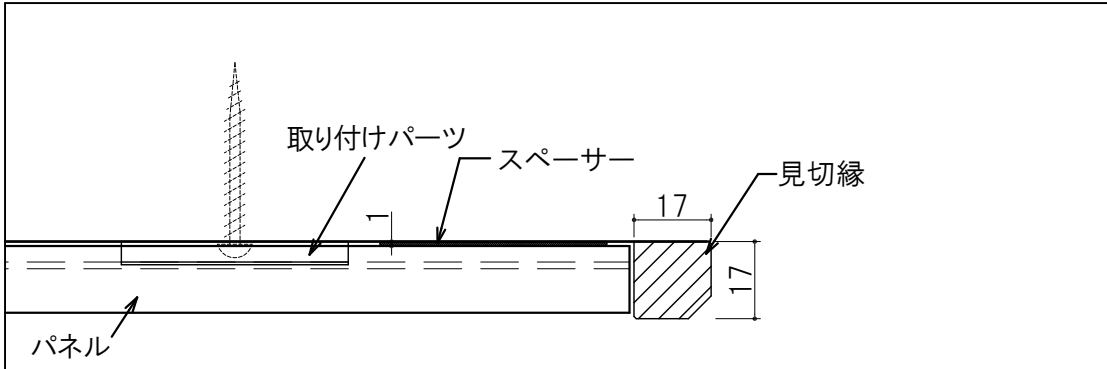
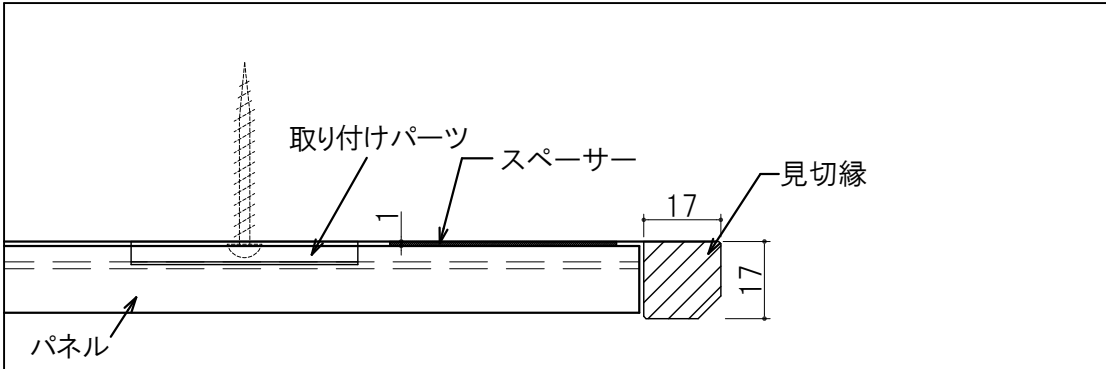
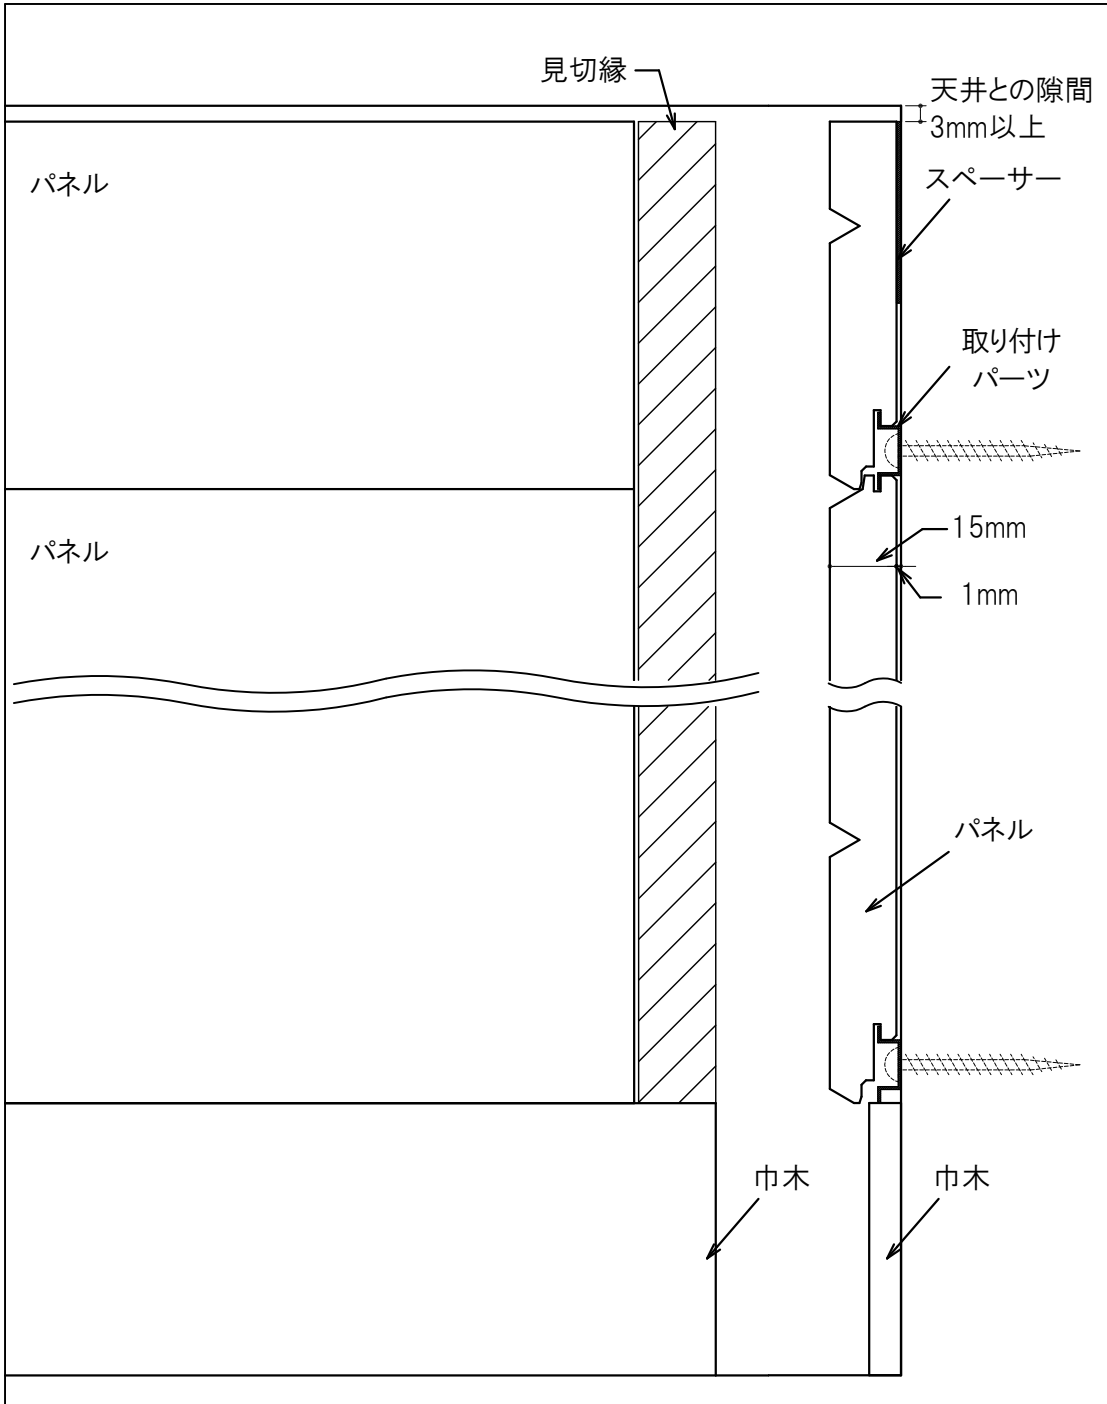
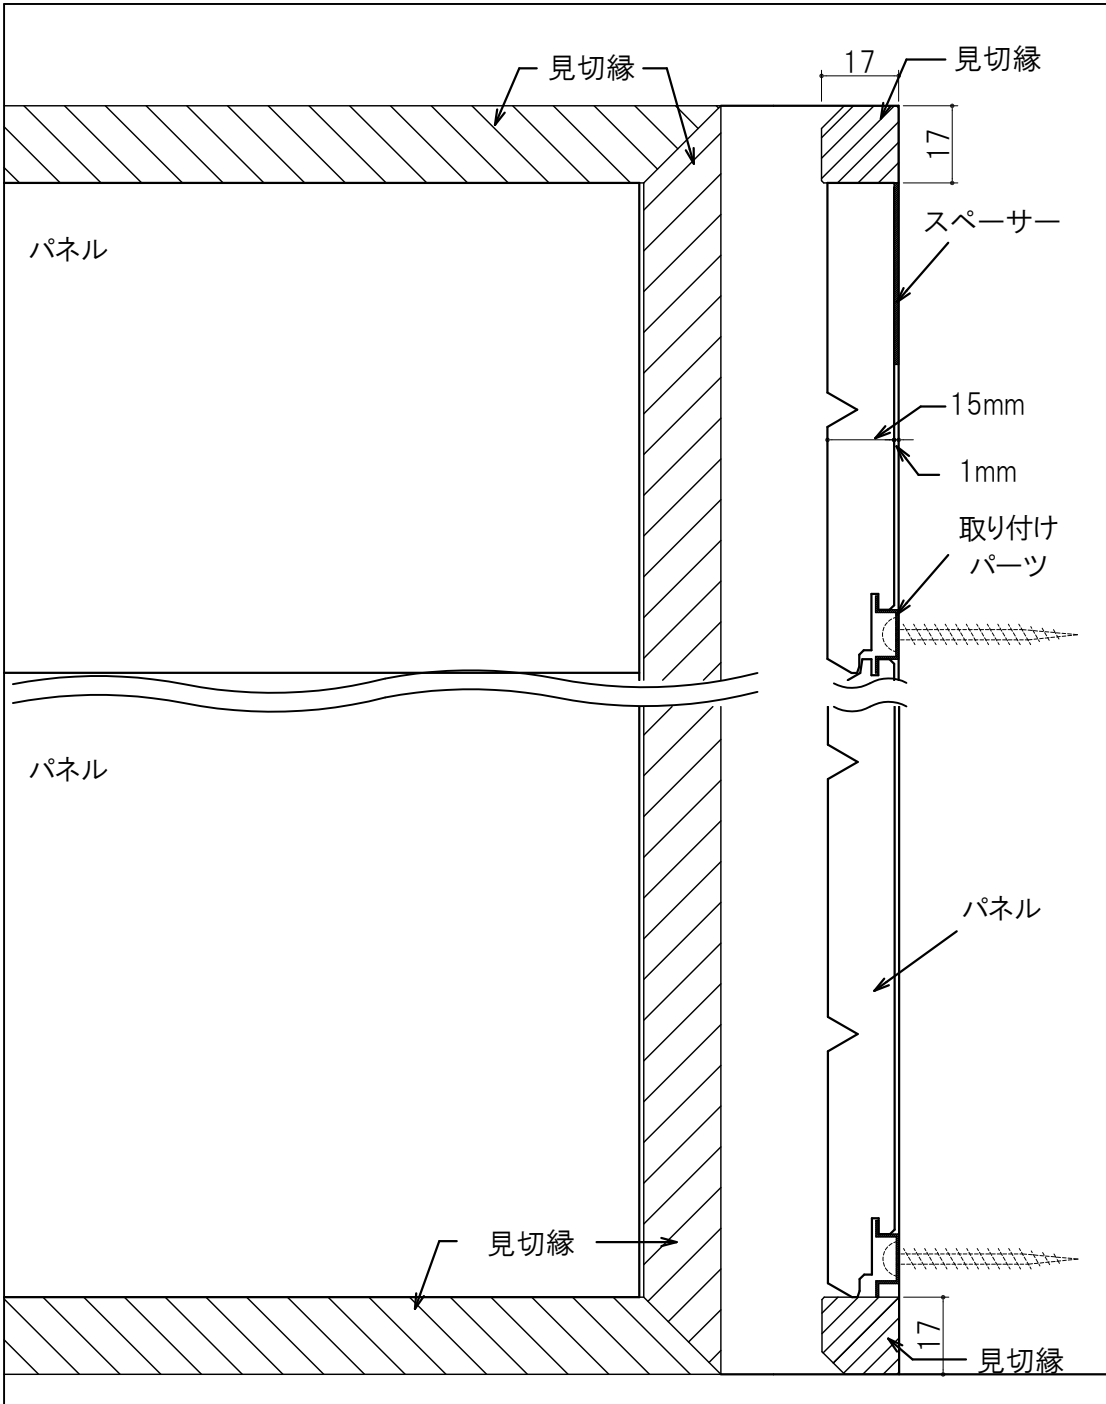
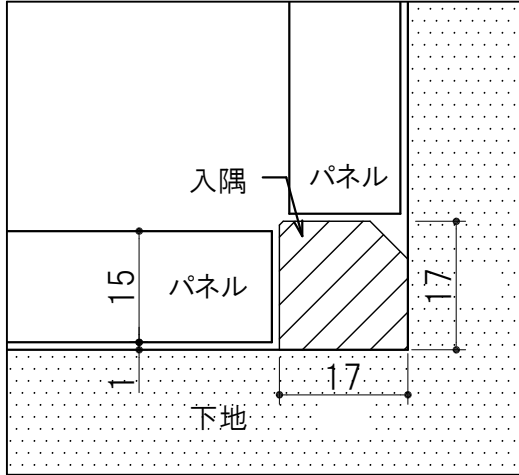
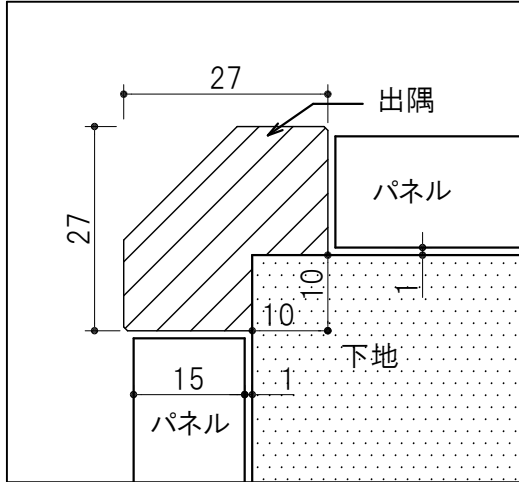


	1	2	3	4	5	6
A	見切り納まり(縦見切りのみ使用)		見切り納まり(四周見切り納め)			
B					入隅納まり	
C						
D					出隅納まり	
E						
F						
	the wall 無垢/挽き板 Aタイプ 納まり図					WODTEC